



Baufeld 1.BA : OL Wildenfels, Knoten Schönauer Straße / Weststraße

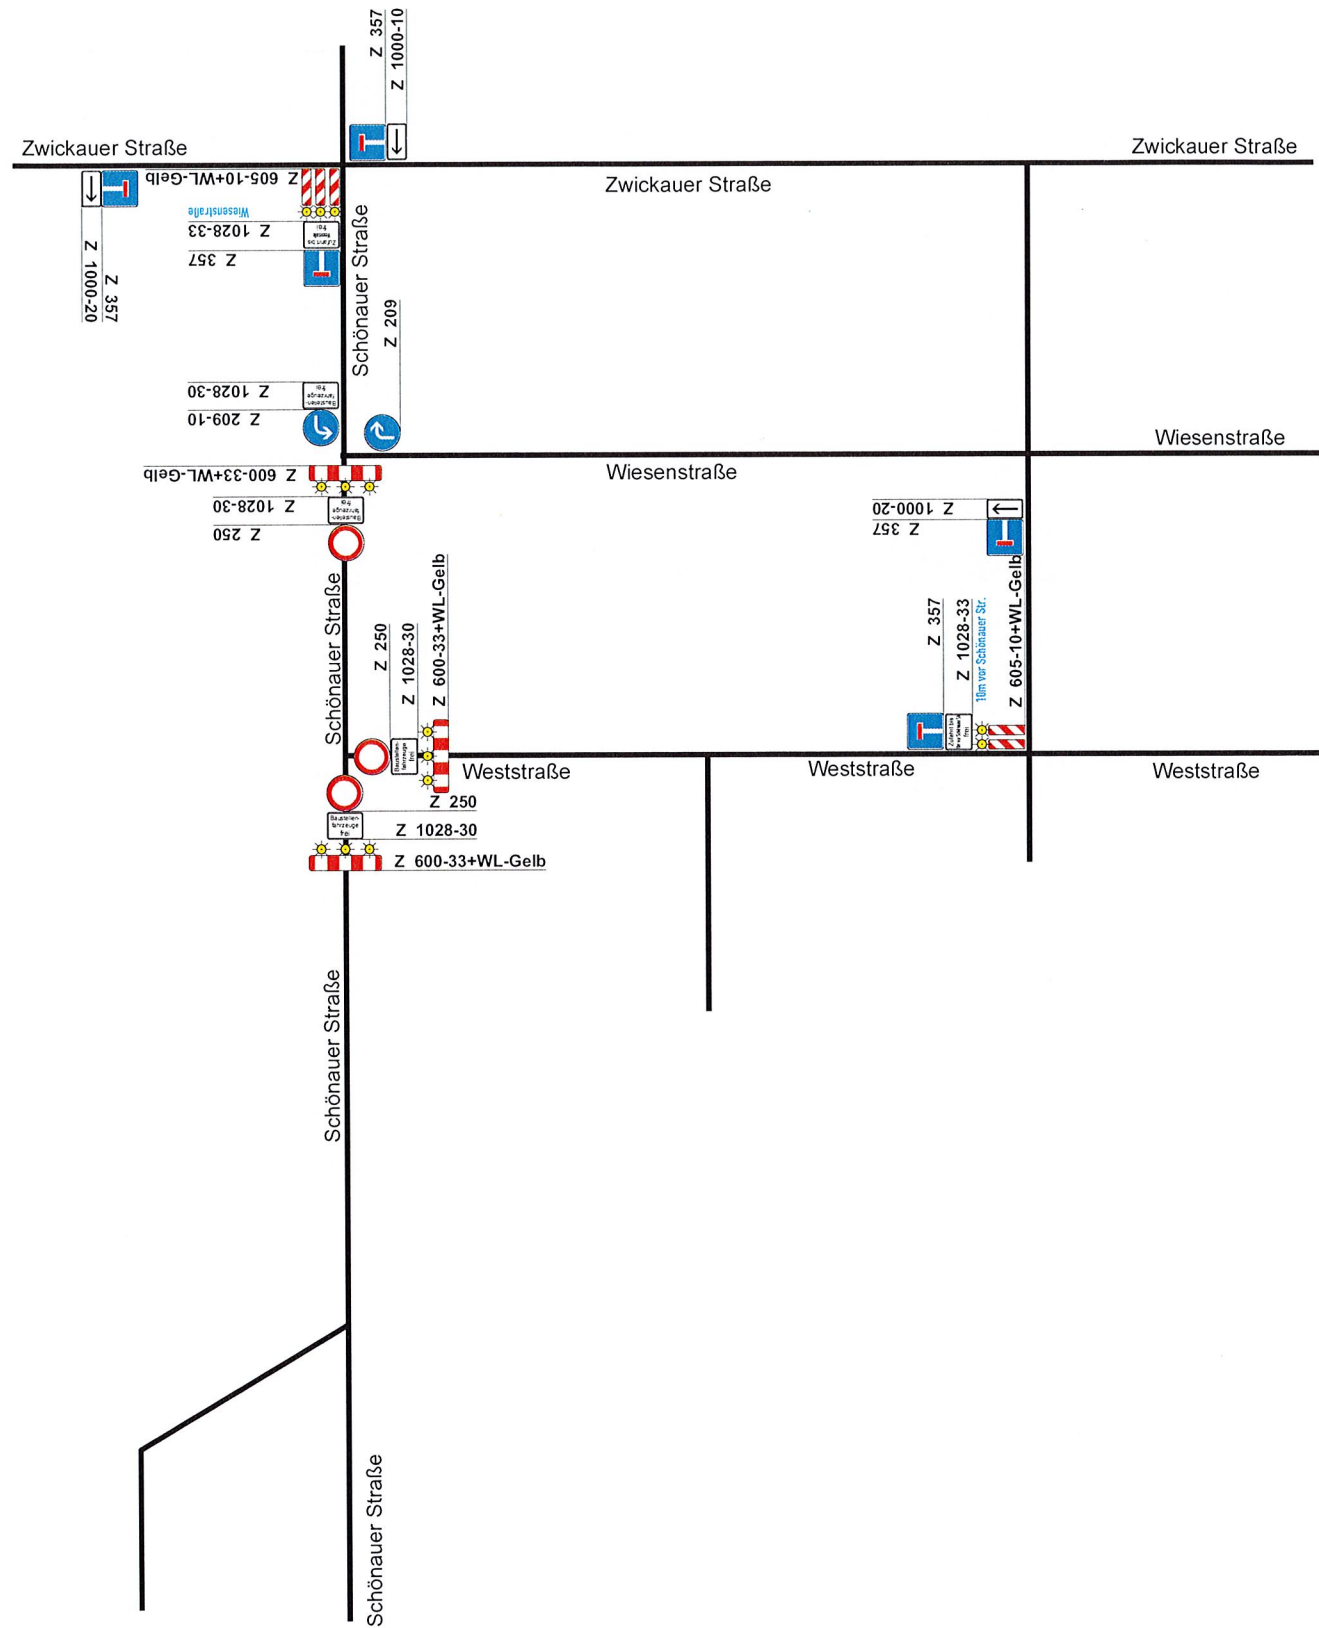

Baufeld 2. BA: OL Wildenfels, Schönauer Straße von Haus-Nr. 4 bis Haus-Nr. 7

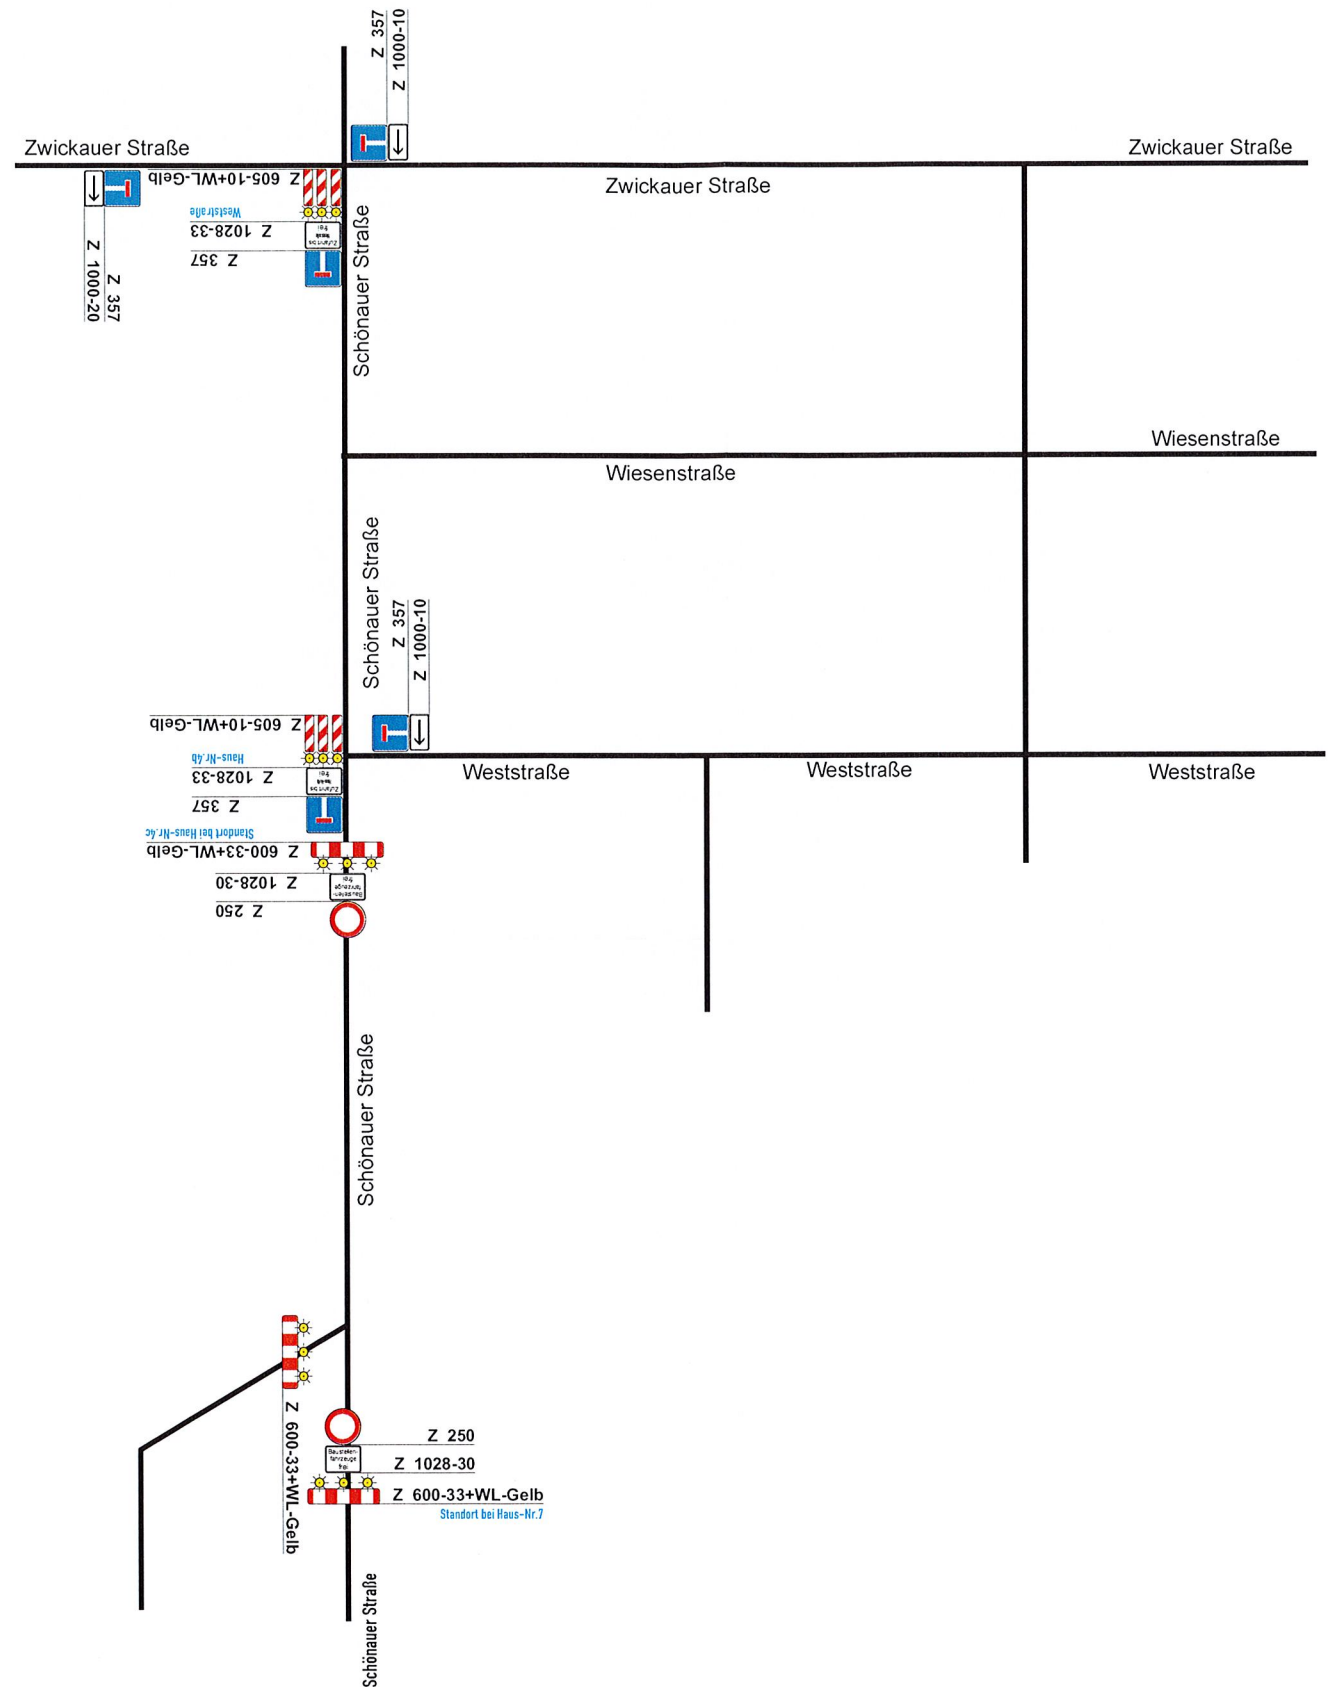

Projekt	Wildenfels, Schönauer Straße		
Projekt-Nr.		Maßstab	ohne
Projektbeschreibung		Blatt-Nr.	05
		Datum	05.07.2021
Auftraggeber	Fa. Stahn Bau GmbH 08228 Rodewisch, Hauptstraße 1c Tel.: 03744/437500 Fax: 437613	Name	St. Weber
Bauzeit		Datei	

Verkehrstechnik

 08134 Wildenfels
 Tel. (037607) 8 58 10
 Fax (037607) 8 56 76

E-Mail:
 info@rossberg-verkehrstechnik.de